



旭川市大雪クリスタルホール

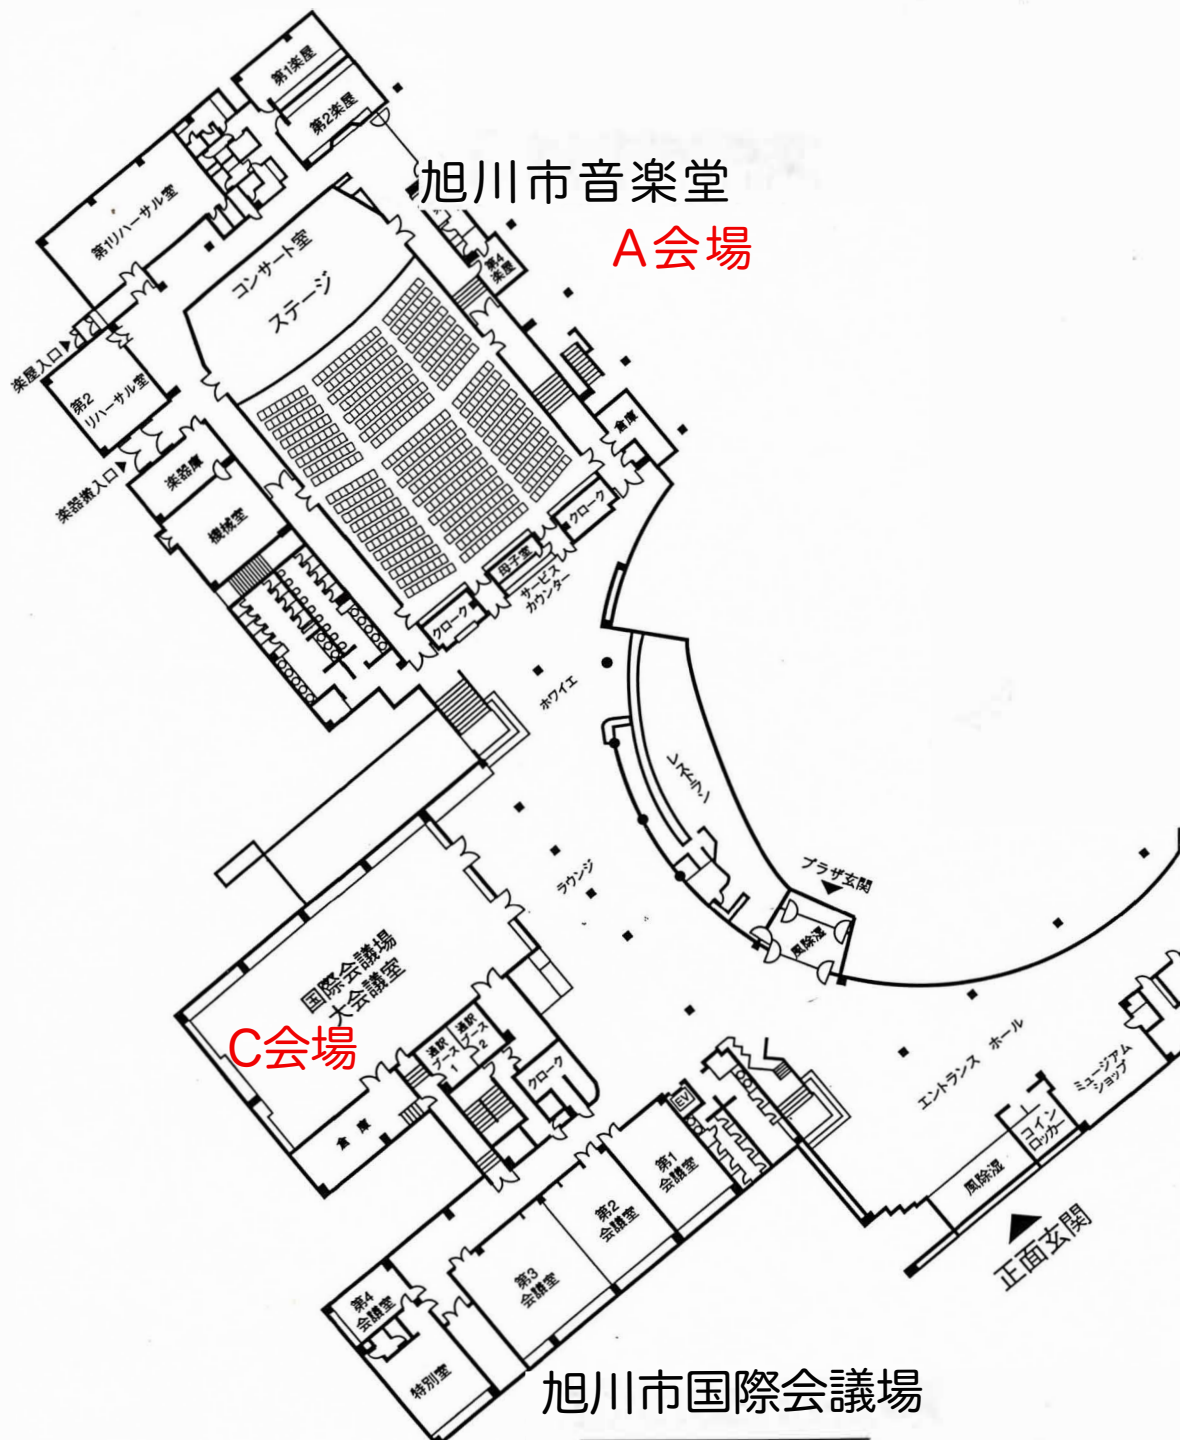

1階平面図

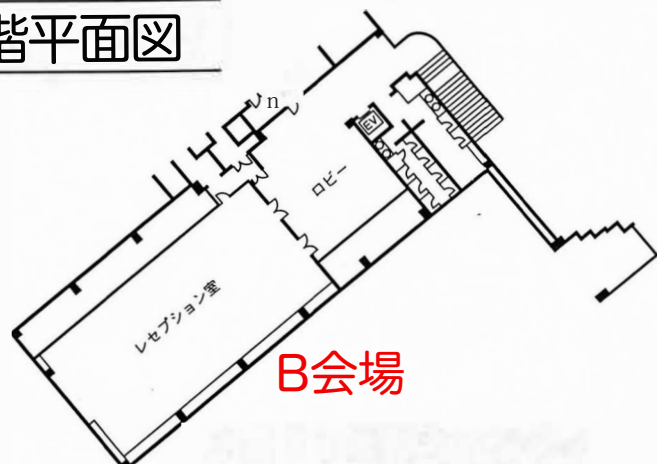

2階平面図